



ΕΦΗΜΕΡΙΣ ΤΗΣ ΚΥΒΕΡΝΗΣΕΩΣ

ΤΗΣ ΕΛΛΗΝΙΚΗΣ ΔΗΜΟΚΡΑΤΙΑΣ

ΤΕΥΧΟΣ ΤΕΤΑΡΤΟ **Αρ. Φύλλου 1219**

28 Δεκεμβρίου 2004

ΠΕΡΙΕΧΟΜΕΝΑ

ΑΠΟΦΑΣΕΙΣ

ΑΠΟΦΑΣΕΙΣ

Αριθ. 4988 (1)

Κήρυξη ως αναδασωτέας έκτασης 1,500 στρεμμάτων, στην θέση «Θολό Νερό», Δημοτικού διαμερίσματος Βασιλιτσίου, Δήμου Κορώνης, Νομού Μεσσηνίας.

Η ΓΕΝΙΚΗ ΓΡΑΜΜΑΤΕΑΣ
ΠΕΡΙΦΕΡΕΙΑΣ ΠΕΛΟΠΟΝΝΗΣΟΥ

Έχοντας υπόψη:

1. Τις διατάξεις του Π.Δ. 51/1987 «Καθορισμός των Περιφερειών της Χώρας για το σχεδιασμό κ.λπ. της περιφερειακής Ανάπτυξης».

2. Τις διατάξεις των άρθρων 1 παρ.1 και 2, 2 παρ.1 εδ. δ΄, 5 παρ. 3Β, 6 παρ. 7 και 7 παρ.2 του Ν. 2503/1997 «Διοίκηση, Οργάνωση, Στελέχωση της Περιφέρειας κ.λπ.».

3. Τις διατάξεις των άρθρων 24 παρ.1 και 117 παρ.3 του Συντάγματος.

4. Τις διατάξεις του Ν. 998/1979 «περί προστασίας των δασών κ.λπ.» και ειδικότερα:

1. α) του άρθρου 41 παρ. 1, β) του άρθρου 38 παρ. 1

5. Τις δ/γές του Υπουργείου Γεωργίας:

α) 160417/1180/8.7.1980 β) 182447/3049/24.9.1980.

6. Τις διατάξεις του Ν. 3208/2003.

7. Την αριθμ. 8788/29.11.2004 πρόταση του Δασαρχείου Καλαμάτας περί κηρύξεως αναδασωτέας, της αναφερομένης στο θέμα έκτασης, αποφασίζουμε:

Κηρύσσουμε ως αναδασωτέα, με σκοπό την προστασία για την επαναδημιουργία της δασικής βλάστησης αποτελούμενης από άτομα κουμαριάς και ρεικιού που καταστράφηκε από παράνομη εκχέρσωση από 1.9.2002 μέχρι 30.9.2002 την δημόσια δασική έκταση, εμβαδού ενός στρεμμάτων και πεντακοσίων τετραγωνικών μέτρων (1,500 στρ.) που βρίσκεται στη θέση «Θολό Νερό», Δημοτικού διαμερίσματος Βασιλιτσίου, Δήμου Κορώνης του Νομού Μεσσηνίας, προσδιορίζεται ως εξής: Α, Β, Γ, Δ, Ε, Ζ, Η, Θ, Α και έχει όρια:

Ανατολικά: Δημόσια δασική έκταση και ελαιώνα Αλεξάνδρας Μάραντου.

Δυτικά:Δημόσια δασική έκταση.

Βόρεια: Δημόσια δασική έκταση, αγροτική οδό και ελαιώνα Αλεξάνδρας Μάραντου.

Νότια: Δημόσια δασική έκταση.

Όπως φαίνεται στο συνημμένο διάγραμμα κλίμακας 1:1000 που συντάχθηκε οπό το Δασοπόνο του Δασαρχείου Καλαμάτας Βασίλειο Κυριακόπουλο και εντοπίζεται στο απόσπασμα Φύλλου Χάρτη «Ν. Σχίζας» κλίμακας 1:50.000 και αποτελεί αναπόσπαστο μέρος της απόφασης υατής. Προβλέπεται φυσική αναγέννηση της δασικής βλάστησης που καταστράφηκε.


Η απόφαση αυτή να δημοσιευθεί στην Εφημερίδα της Κυβερνήσεως.

Τρίπολη, 15 Δεκεμβρίου 2004

Η Γενική Γραμματέας Περιφέρειας
ΑΓΓΕΛΑ ΑΒΟΥΡΗ

ΤΟΠΟΓΡΑΦΙΚΟ ΔΙΑΓΡΑΜΜΑ ΔΗΜΟΣΙΑΣ ΔΑΣΙΚΗΣ ΕΚΤΑΣΗΣ ΣΤΗ ΘΕΣΗ "ΘΟΛΟ ΝΕΡΟ" ΔΗΜΟΤ. ΔΙΑΜΕΡ. ΒΑΣΙΛΙΤΣΙΟΥ ΔΗΜΟΥ ΚΟΡΩΝΗΣ ΠΟΥ ΕΚΧΕΡΣΩΘΗΚΕ ΠΑΡΑΝΟΜΑ ΑΠΟ ΤΗΝ ΜΑΡΑΝΤΟΥ ΑΛΕΞΑΝΔΡΑ ΤΟΥ ΕΥΑΓΓΕΛΟΥ ΚΑΤΟΙΚΟ ΚΑΡΤΕΡΟΛΙΟΥ

Κλίμακα 1:1000
Εμβαδόν Α,Β,Γ,Δ,Ε,Ζ,Η,Α = 1,5 στρμ.

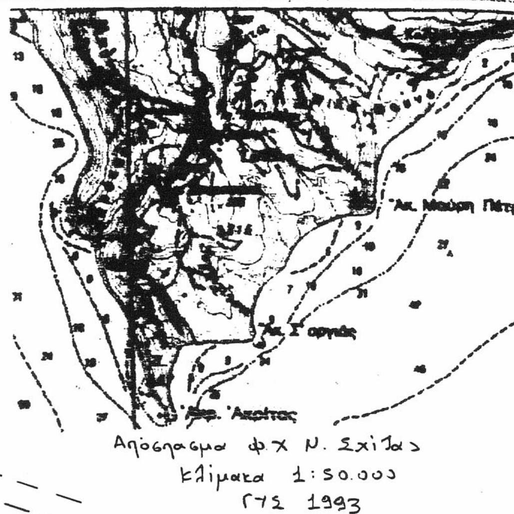

Απόσπασμα φχ Ν. Σχίζας
Κλίμακα 1:50.000
ΓΥΣ 1993

Αγροτικός Δρόμος
Ελαιόκτημα
Δημόσια Δασική Έκταση
Ελαιόκτημα Μαράντου Αλεξάνδρας
Θ 6μ Α 20μ Β 31μ Γ Δ 15μ Ε 9μ Ζ 17μ Η 85μ
Β

Ανήκει στην αριθ. 4988/04 απόφαση Γενικού Γραμματέα Περιφέρειας Πελοποννήσου (Διεύθυνση Δασών Μεσσηνίας).

ΣΥΝΤΕΤΑΓΜΕΝΕΣ ΚΟΡΥΦΩΝ

ΚΟΡΥΦΗ	X	Y
Α	311013	4068299
Β	311026	4068284
Γ	311044	4068258
Δ	311055	4068217
Ε	311059	4068202
Ζ	311051	4068206
Η	311033	4068217
Θ	311007	4068297

Οι συντ/νες είναι της προβολής Ε.Γ.Σ.Α.

ΕΘΝΙΚΟ ΤΥΠΟΓΡΑΦΕΙΟ
Για τεχνικούς λόγους στο σχεδιάγραμμα έγινε σμίκρυνση κατά ποσοστό 78 %

Καλαμάτα 29-3-2004
Ο Συντάκτης
Βασ. Παπαγιαννόπουλος
Δασολόγος

Καλαμάτα 26/11/2004
Ο Δασάρχης Καλαμάτας

Κων/νος Τσιαμπάς
Δασολόγος

Τρίπολη 15/12/2004
Η Γενική Γραμματέας
Περιφέρειας Πελοποννήσου

1/12

ΠΑΝΑΓΙΩΤΗΣ ΜΠΑΖΙΓΟΣ
ΔΑΣΟΛΟΓΟΣ με ΒΑΘΜΟ Δ/ΝΤΗ

Αγγέλα Αβούρη

Αριθ. 3456 (2)

Τροποποίηση του εγκεκριμένου ρυμοτομικού σχεδίου πόλεως Τρικάλων στην Π.Ε. «Αριστερά της οδού Καλαμπάκας» στα Ο.Τ. Γ1145 - Γ1145 (α) - Γ1141 - Γ1141 (α) - Γ1151 (α) - Γ1142.

Ο ΝΟΜΑΡΧΗΣ ΤΡΙΚΑΛΩΝ

Έχοντας υπόψη:

1. Τις διατάξεις των άρθρων 3 και 70 τον Ν. Δ/τος της 17.7.1923 (ΦΕΚ 228 Α) «περί σχεδίων πόλεων κ.λπ.» όπως τροποποιήθηκαν και συμπληρώθηκαν μεταγενέστερα.

2. Τις διατάξεις του άρθρου 29 του Ν.2831/2000 (Φ.Ε.Κ. 140 Α) «περί τροποποίησης του Γενικού Οικοδομικού Κανονισμού» (Ν. 1577/1985) και άλλων διατάξεων».

3. Τις διατάξεις του άρθρου 10 παρ. 1, 4, 5 του Ν. 3044/2002 (Φ.Ε.Κ. 197 Α/27.8.2002) «περί Μεταφοράς Συντελεστή Δόμησης και ρυθμίσιες άλλων θεμάτων».

4. Τις διατάξεις του Ν. 3200/1955 «περί διοικητικής αποκεντρώσεως», όπως τροποποιήθηκαν και συμπληρώθηκαν με το Ν. Δ/γμα 732/1970.

5. Τις διατάξεις του Ν. 2218/1994 (ΦΕΚ 90 Α΄/13.6.1994) «Ίδρυση νομαρχιακής αυτοδιοίκησης τροποποίηση διατάξεων για την πρωτοβάθμια αυτοδιοίκηση και την περιφέρεια και άλλες διατάξεις» όπως συμπληρώθηκε με τις διατάξεις του Ν. 2240.1994 (ΦΕΚ 153Α/16.9.1994).

6. Το Π.Δ. από 28.8.1985 με το οποίο εγκρίθηκε το Γ.Π.Σ. της πόλης των Τρικάλων (ΦΕΚ 470Δ/24.9.1985).

7. Το από 30.9.1991 Π.Δ. (ΦΕΚ 810/Δ/11.11.1991) «Έγκριση της Πολεοδομικής μελέτης Π.Ε. «Αριστερά της οδού Καλαμπάκας» του Δήμου Τρικκαίων Νομού Τρικάλων.

8. Την υπ' αριθμ. 239/1999 απόφαση του Δημοτικού Συμβουλίου Δήμου Τρικκαίων.

9. Την υπ' αριθμ. 56/2003 απόφαση του Δημοτικού Συμβουλίου Δήμου Τρικκαίων «Επικαιροποίηση της υπ' αρ. 239/1999 απόφασης Δημ. Συμβουλίου».

10. Το υπ' αριθμ. 3297/30.7.2004 έγγραφο του Δήμου Τρικκαίων.

11. Την υπ' αριθμ. 2573/21.1.2003 θετική εισήγηση της Δ/νσης Πολεοδομίας και Περ/ντος προς το ΣΧΟΠ Ν. Τρικάλων.

12. Την υπ' αριθμ. 1η/πρ. 9ο/30.9.2004 θετική γνωμοδότηση του ΣΧΟΠ και επειδή:

Με την προτεινόμενη τροποποίηση

α) Δημιουργούνται Πεζόδρομοι μεταξύ των σε θέση όπου υφίστανται παλαιοί ιδιωτικοί δρόμοι και εξυπηρετούνται οι ιδιοκτησίες με πρόσωπο επ' αυτών καθώς και η ευρύτερη περιοχή.

β) Γίνεται μετατόπιση των Ρ & Ο.Γ. των οδών μεταξύ των Ο.Τ. Γ1145 - Γ1145 (α) - Γ1151 (α) - Γ1142 - Γ 11141α για να αποφευχθεί η ρυμοτόμηση υφισταμένων οικοδομών, αποφασίζουμε:

Εγκρίνεται η τροποποίηση του εγκεκριμένου σχεδίου πόλεως Τρικάλων με:

α) Την έγκριση Πεζοδρόμων στα Ο.Τ Γ1145 - Γ1145α - Γ1141 & Γ1141α στην Π.Ε. «Αριστερά της οδού Καλαμπάκας», πλάτους 4,00 μ.

β) Την μετατόπιση των Ρ & Ο.Γ. των οδών μεταξύ των Ο.Τ. Γ1145 - Γ1145 (α) - Γ1151 (α) - Γ1142 - Γ 1141α όπως φαίνεται στο συνημμένο σχεδιάγραμμα σε κλίμακα 1:500 το οποίο αποτελεί αναπόσπαστομέρος της παρούσας.

Από τις διατάξεις της απόφασης αυτής δεν προκαλείται δαπάνη σε βάρος του προϋπολογισμού του Δήμου Τρικκαίων.


Η απόφαση αυτή να δημοσιευθεί στην Εφημερίδα της Κυβερνήσεως.

Τρίκαλα, 13 Δεκεμβρίου 2004

Ο Νομάρχης

ΗΛΙΑΣ ΒΛΑΧΟΓΙΑΝΝΗΣ


ΟΔΟΣ ΚΑΛΑΜΠΑΚΑΣ
ΠΕΖΟΔΡΟΜΟΣ
ΠΕΖΟΔΡΟΜΟΣ
ΠΕΖΟΔΡΟΜΟΣ
ΠΕΖΟΔΡΟΜΟΣ
Γ1141
Γ1141α
Γ1151
Γ1151α
Γ1145
Γ1145α
Γ1144
Γ1143
ΚΧ
618050
618000
617950
617900
617850
288700
288650
288600

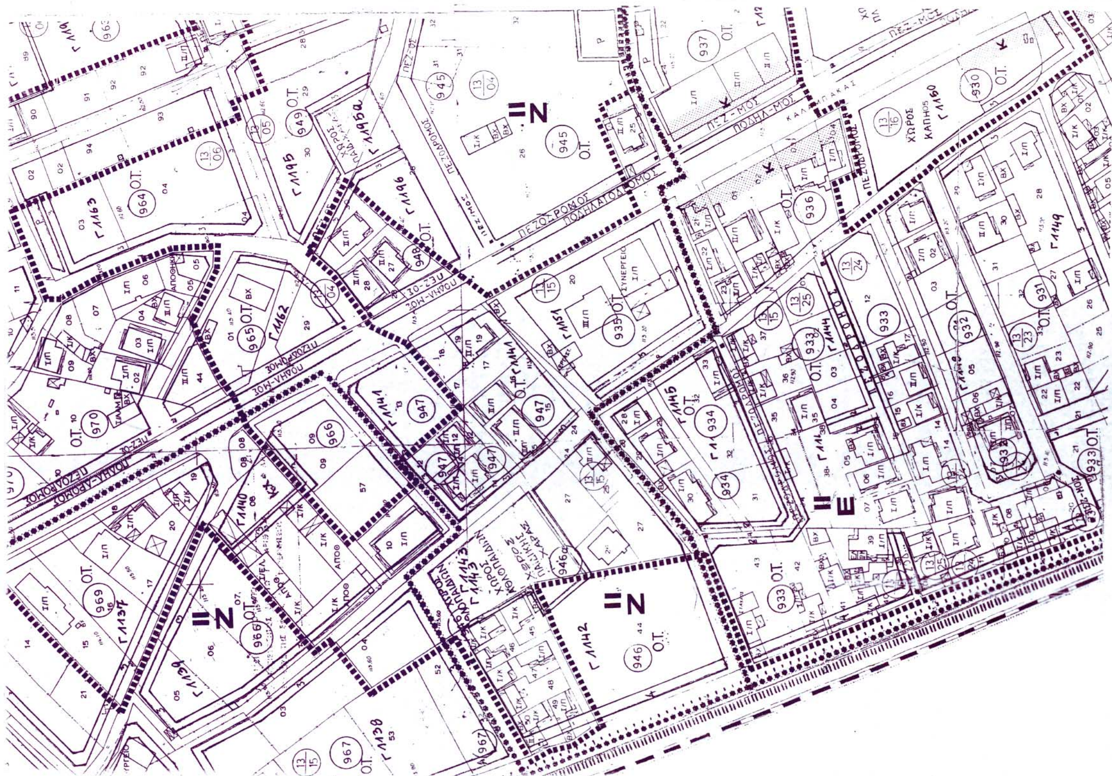
Ζ
Ζ
Ζ
Ζ
Ε
ΧΩΡΟΣ ΚΑΙΠΗΟΥ
ΣΥΝΕΡΓΕΙΟ



ΕΛΛΗΝΙΚΗ ΔΗΜΟΚΡΑΤΙΑ
ΠΕΡΙΦΕΡΕΙΑ ΘΕΣΣΑΛΙΑΣ
ΝΟΜΟΣ ΤΡΙΚΑΛΩΝ
ΝΟΜΑΡΧΙΑΚΗ ΑΥΤΟΔΙΟΙΚΗΣΗ ΤΡΙΚΑΛΩΝ
ΔΗΜΟΣ ΤΡΙΚΚΑΙΩΝ
ΔΙΕΥΘΥΝΣΗ ΠΟΛΕΟΔΟΜΙΑΣ

ΤΡΟΠΟΠΟΙΗΣΗ ΣΧΕΔΙΟΥ ΠΟΛΗΣ ΤΡΙΚΑΛΩΝ

ΠΡΟΤΕΙΝΟΜΕΝΗ Ρ.Γ.
ΠΡΟΤΕΙΝΟΜΕΝΗ Ο.Γ.
ΚΑΤΑΡΓΟΥΜΕΝΗ Ρ.Γ. & Ο.Γ.

ΚΛΙΜΑΚΑ 1:500

ΒΕΒΑΙΩΣΗ : Βεβαιωνεται οτι η εμφαινομενη στο σχεδιο ρυμοτομια ειναι συμφωνη με τις αριθ. 232/1999 & 56/2003 Α.Δ.Σ. ΔΕΝ καθιστα οικοπεδα αρτια ως μη αρτια και δε ρυμοτομει νομιμως υφισταμενα κτιρια.

Ο ΔΗΜΑΡΧΟΣ

ΜΙΧΑΗΛ Κ. ΤΑΜΗΛΟΣ

ΤΡΙΚΑΛΑ 19/12/2002 ΣΥΝΤΑΧΘΗΚΕ ΤΖΕΛΗ ΕΥΑΓΓΕΛΙΑ ΤΟΠΟΓΡΑΦΟΣ ΜΗΧ/ΚΟΣ	ΤΡΙΚΑΛΑ 19/12/2002 ΘΕΩΡΗΘΗΚΕ Ο Δ/ΝΤΗΣ ΠΟΛΕΟΔΟΜΙΑΣ ΚΟΤΚΟΥΤΣΗΣ ΑΘΑΝΑΣΙΟΣ ΑΡΧΙΤΕΚΤΩΝ ΜΗΧΑΝΙΚΟΣ

ΤΟ Σ Χ Ο Π ΝΟΜΟΥ ΤΡΙΚΑΛΩΝ

Το παρόν συνεξετάσθη την υπ' αριθμ. 14/αρ.9/30-9-04 γνωμοδότηση του Σ.Χ.Ο.Π Ν. Τρικάλων,

Η ΓΡΑΜΜΑΤΕΑΣ

ΠΕΜ. ΑΕΡΙΒΩΝ

ΤΡΙΚΑΛΑ 9/12/2004 ΘΕΩΡΗΘΗΚΕ Ο Δ/ΝΤΗΣ ΑΝΑΣΤΑΣΙΟΥ ΜΗΧ/ΚΟΣ	ΤΡΙΚΑΛΑ ...../2004 ΕΓΚΡΙΝΕΤΑΙ Ο ΝΟΜΑΡΧΗΣ ΤΡΙΚΑΛΩΝ ΗΛΙΑΣ ΒΛΑΧΟΓΙΑΝΝΗΣ

Αριθ. 3457 (3)

Τροποποίηση του εγκεκριμένου ρυμοτομικού σχεδίου του Οικισμού Πολυθέας, με τη μετατόπιση του πεζοδρόμου μεταξύ των Ο.Τ. 62 και 63 με προκήπιο 3,0 μ..

Ο ΝΟΜΑΡΧΗΣ ΤΡΙΚΑΛΩΝ

Έχοντας υπόψη:

1. Τις διατάξεις των άρθρων 3 και 70 τον Ν. Δ/τος της 17.7.1923 (ΦΕΚ 228 Α) «περί σχεδίων πόλεων κ.λπ.» όπως τροποποιήθηκαν και συμπληρώθηκαν μεταγενέστερα.

2. Τις διατάξεις του άρθρου 29 του Ν.2831/2000 (Φ.Ε.Κ. 140 Α) «περί τροποποίησης του Γενικού Οικοδομικού Κανονισμού» (Ν. 1577/1985) και άλλων διατάξεων».

3. Τις διατάξεις του άρθρου 10 παρ. 1, 4, 5 του Ν. 3044/2002 (Φ.Ε.Κ. 197 Α/27.8.2002) «περί Μεταφοράς Συντελεστή Δόμησης και ρυθμίσιες άλλων θεμάτων».

4. Τις διατάξεις του Ν. 3200/1955 «περί διοικητικής αποκεντρώσεως» όπως τροποποιήθηκαν και συμπληρώθηκαν με το Ν. Δ/γμα 732/1970.

5. Τις διατάξεις του Ν. 2218/1994 (ΦΕΚ 90 Α΄/13.6.1994) «Ίδρυση νομαρχιακής αυτοδιοίκησης τροποποίηση διατάξεων για την πρωτοβάθμια αυτοδιοίκηση και την περιφέρεια και άλλες διατάξεις» όπως συμπληρώθηκε με τις διατάξεις του Ν. 2240.1994 (ΦΕΚ 153Α/16.9.1994).

6. Την υπ΄αριθ. 355/18.2.199 απόφαση του Νομάρχη Τρικάλων «Έγκριση της Πολεοδομικής μελέτης Επέκτασης και Αναθεώρησης του οικισμού Πολυθέα Ν. Τρικάλων.

7. Την υπ' αριθμ. 23/2004 απόφαση του κοινοτικού Συμβουλίου της Διευρυμένης Κοινότητος Ασπροποτάμου.

8. Την υπ' αριθμ. 51/2004 απόφαση του Κ.Σ. Διευρυμένης Κοινότητος Ασπροποτάμου «Απόρριψη ένστασης κατά της αρ. 23/2004 απόφασης».

9. Την υπ' αριθμ. 2677/22.9.2004 εισήγηση της Δ/νσης Πολεοδομίας και Περ/ντος προς το ΣΧΟΠ Ν. Τρικάλων.

10. Την υπ' αριθμ. 2η/πρ. 9ο/30.9.2004 γνωμοδότηση του ΣΧΟΠ και επειδή:

Με την προτεινόμενη τροποποίηση προσαρμόζεται το σχέδιο στη διαμορφωμένη με τεχνικά έργα κατάσταση, αποφασίζουμε:

Εγκρίνεται η τροποποίηση του εγκεκριμένου σχεδίου οικισμού Πολυθέας με τη μετατόπιση του πεζοδρόμου μεταξύ των Ο.Τ. 62 και 63.

Δεν εγκρίνεται η μείωση της πρασιάς από 3,0 σε 2,0 μ. και διατηρείται ως έχει με ενιαίο πλάτος 3,00 μ. όπως φαίνεται στο συνημμένο σχεδιάγραμμα σε κλίμακα 1:1000 το οποίο αποτελεί αναπόσπαστο μέρος της παρούσας.

Από τις διατάξεις της απόφασης αυτής δεν προκαλείται δαπάνη σε βάρος του προϋπολογισμού της Διευρυμένης Κοινότητος Ασπροποτάμου.

Η απόφαση αυτή να δημοσιευθεί στην Εφημερίδα της Κυβερνήσεως.

Τρίκαλα, 9 Νοεμβρίου 2004

Ο Νομάρχης
ΗΛΙΑΣ ΒΛΑΧΟΓΙΑΝΝΗΣ

ΝΟΜΑΡΧΙΑ ΤΡΙΚΑΛΩΝ
ΔΙΕΥΡΥΜΕΝΗ ΚΟΙΝ. ΑΣΠΡΟΠΟΤΑΜΟΥ

ΡΥΜΟΤΟΜΙΚΟ ΔΙΑΓΡΑΜΜΑ





ΕΛΛΗΝΙΚΟ DATUM
ΕΓΚΑΡΣΙΑ ΜΕΡΚΑΤΟΡΙΚΗ ΠΡΟΒΟΛΗ 3
ΚΕΝΤΡΙΚΟΣ ΜΕΣΗΜΒΡΙΝΟΣ λ=0 ΑΠΟ ΑΘΗΝΑ
Ο ΠΕΡΙΜΕΤΡΙΚΟΣ ΤΕΤΡΑΓΩΝΙΣΜΟΣ ΤΟΥ ΔΙΑΓΡΑΜΜΑΤΟΣ
ΕΙΝΑΙ ΤΗΣ ΠΡΟΒΟΛΗΣ HATT ΤΟΥ ΚΕΝΤΡΟΥ ΦΥΛΛΟΥ
ΜΕ φ=39 45 ΚΑΙ λ=-2 15

Ο ΜΕΛΕΤΗΤΗΣ	ΕΛΕΝΗ ΜΙΣΙΑΚΑ
Ο ΕΠΙΒΛΕΠΩΝ	

ΚΛΙΜΑΚΑ 1: 500

ΝΟΜΟΣ	22	
ΚΟΙΝΟΤΗΤΑ	117	
ΜΕΘΟΔΟΣ ΣΥΝΤΑΞΗΣ		ΤΟΠΟΓ ΚΤΗΜΑ
ΑΝΑΔΟΧΟΣ ΜΕΛΕΤΗΣ		
ΧΡΟΝΟΣ ΣΥΝΤΑΞΗΣ		

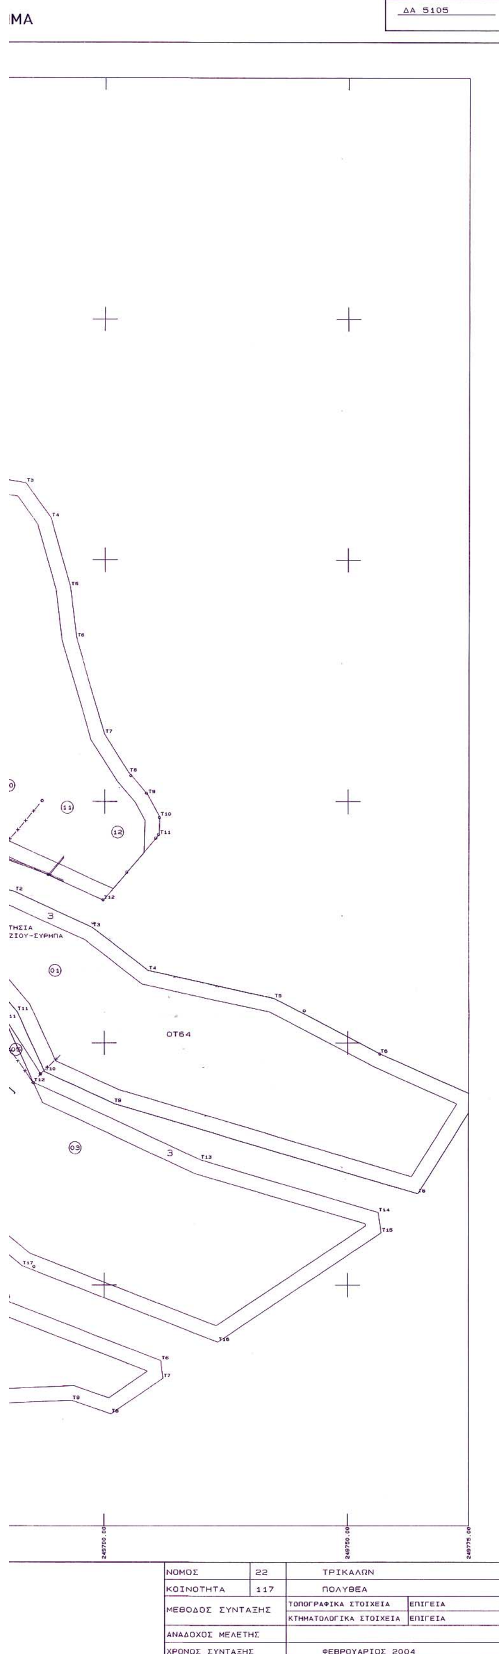

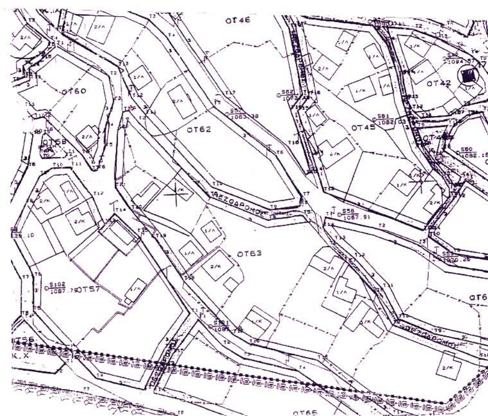

ΕΛΛΗΝΙΚΗ ΔΗΜΟΚΡΑΤΙΑ
ΠΕΡΙΦΕΡΕΙΑ ΘΕΣΣΑΛΙΑΣ
ΝΟΜΟΣ ΤΡΙΚΑΛΩΝ
ΝΟΜΑΡΧΙΑΚΗ ΑΥΤΟΔΙΟΙΚΗΣΗ ΤΡΙΚΑΛΩΝ
ΔΗΜΟΣ ΤΡΙΚΚΑΙΩΝ
ΔΙΕΥΘΥΝΣΗ ΤΕΧΝΙΚΩΝ ΥΠΗΡΕΣΙΩΝ
ΤΜΗΜΑ ΠΟΛΕΟΔΟΜΙΑΣ & ΣΧΕΔΙΟΥ ΠΟΛΕΩΣ

ΤΡΟΠΟΠΟΙΗΣΗ ΡΥΜΟΤΟΜΙΚΟΥ ΣΧΕΔΙΟΥ Δ.Δ. ΠΟΛΥΘΕΑΣ
ΟΤ 63

ΥΠΟΜΝΗΜΑ

——— Προτεινόμενη Ρ.Γ
——— Προτεινόμενη Ο.Γ
- - - - - - - - - - Καταργούμενη Ρ.Γ
- - - - - - - - - - Καταργούμενη Ο.Γ

ΚΛΙΜΑΚΑ 1: 500

Βεβαίωση: Βεβαιούται ότι η εμφαινόμενη στο σχέδιο ρυμοτομία είναι σύμφωνη με την αριθμ. 23/2004 απόφαση του Δ.Σ., Δεν καθιστά οικόπεδα άρτια ως μη άρτια και δεν ρυμοτομεί νομίμως υφιστάμενα κτίρια.

Ο ΠΡΟΕΔΡΟΣ

Τρίκαλα 15/3/2004
ΣΥΝΤΑΧΘΗΚΕ

Τρίκαλα 5/11/2004
ΘΕΩΡΗΘΗΚΕ
Ο Δ/ΝΤΗΣ ΠΟΛΕΟΔΟΜΙΑΣ

ΑΝΑΣΤΑΣΙΟΣ ΤΑΣΟΥ
ΤΟΠΟΓΡΑΦΟΣ ΜΗΧ/ΚΟΣ

ΤΟ Σ Χ Ο Π ΝΟΜΟΥ ΤΡΙΚΑΛΩΝ
24/πρ. 9°/30-9-04
Ν. Τρικάλων
Η ΓΡΑΜΜΑΤΕΑΣ

ΤΡΙΚΑΛΑ 9/11/2004
ΕΓΚΡΙΝΕΤΑΙ
Ο ΝΟΜΑΡΧΗΣ ΤΡΙΚΑΛΩΝ

ΗΛΙΑΣ ΒΛΑΧΟΓΙΑΝΝΗΣ